


Schalltechnische Untersuchung Gemeinde Rot an der Rot Bebauungsplan "Mönchsroth"

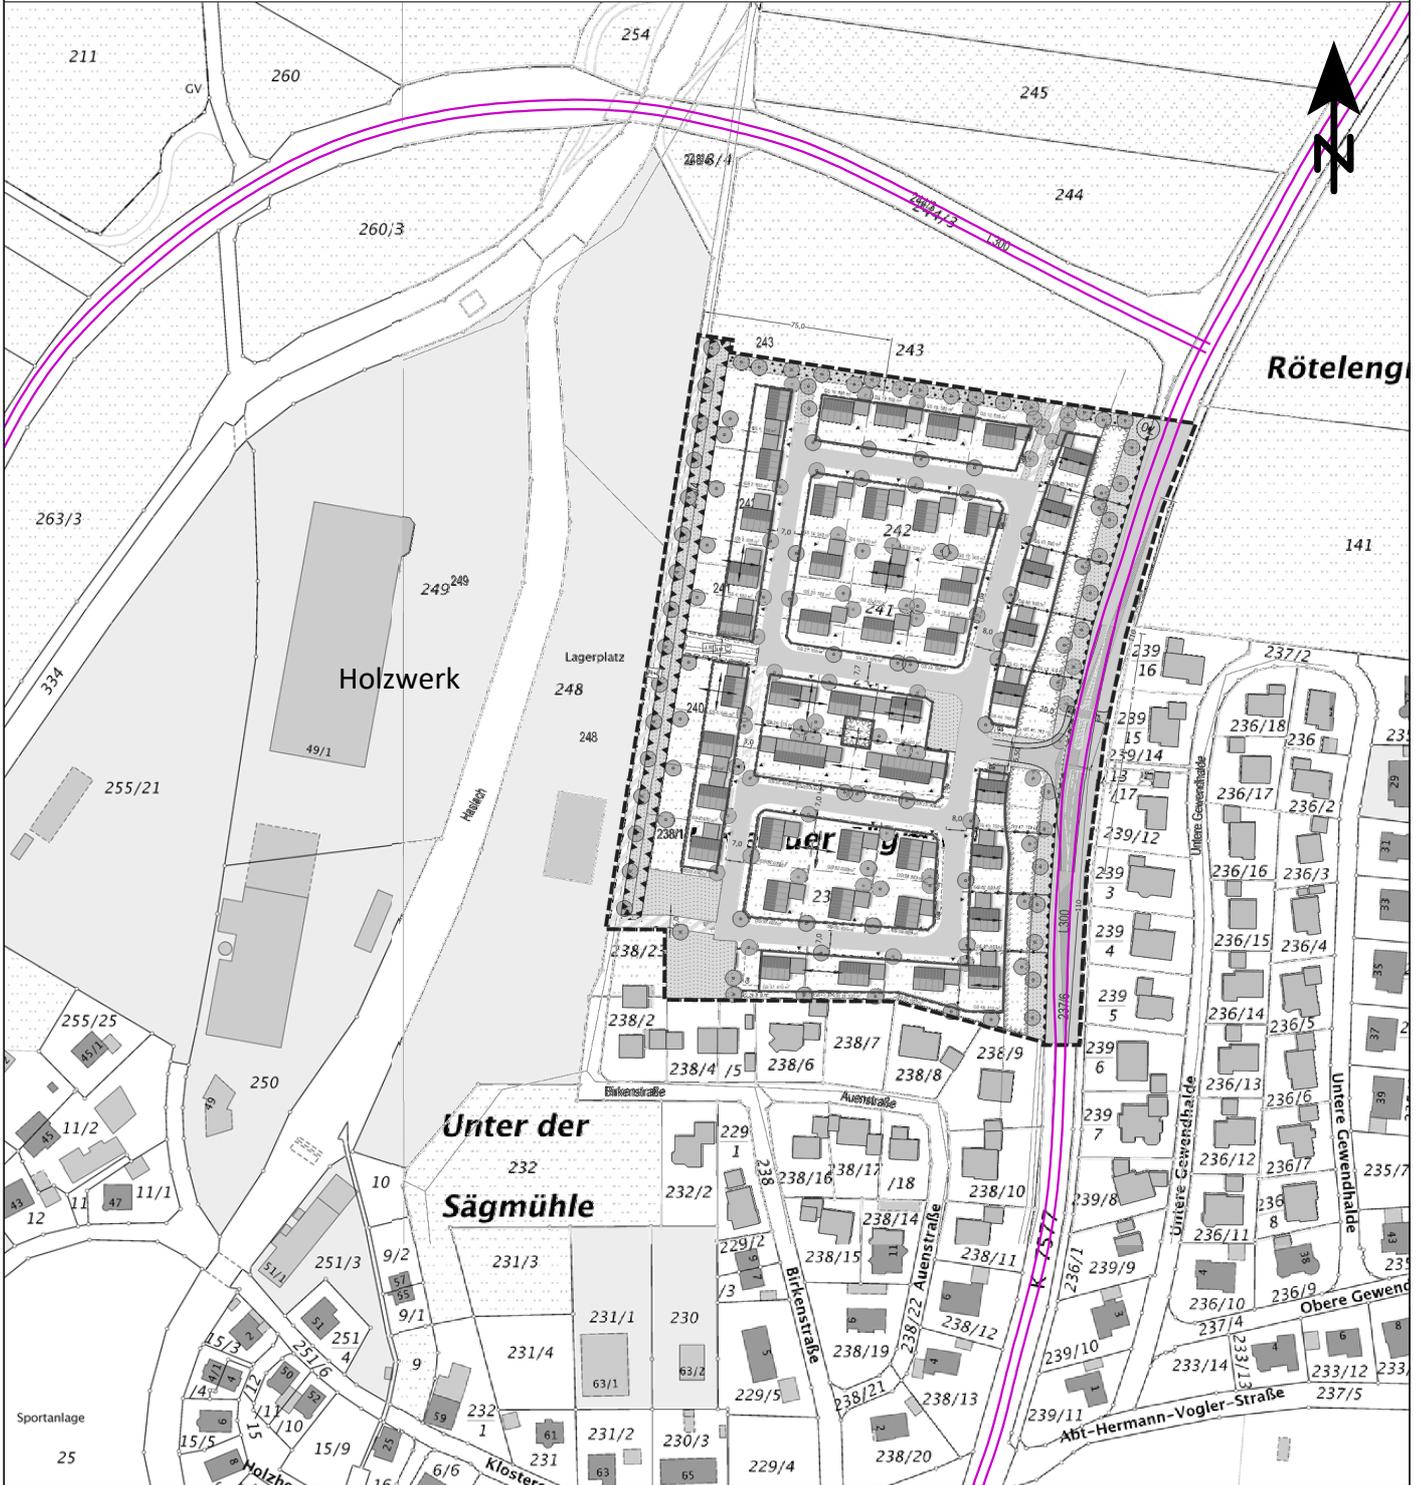

Zeichenerklärung

-  Geltungsbereich des Bebauungsplans
-  Hauptgebäude
-  Nebengebäude
-  Emissionslinie Straße

Übersichtslageplan

Maßstab: 1:3000
 Bearbeitungsstand: 01/2022
 Projekt: 2018 1077

Anlage 1

Auftraggeber:

Gemeinde Rot a. d. Rot
 Klosterhof 14
 88430 Rot a. d. Rot

Auftragnehmer:

em plan
 Planung + Beratung
 im Immissionsschutz
 Westheimer Straße 22
 86356 Neusäß
 0821/455 179 0
 info@em-plan.com