
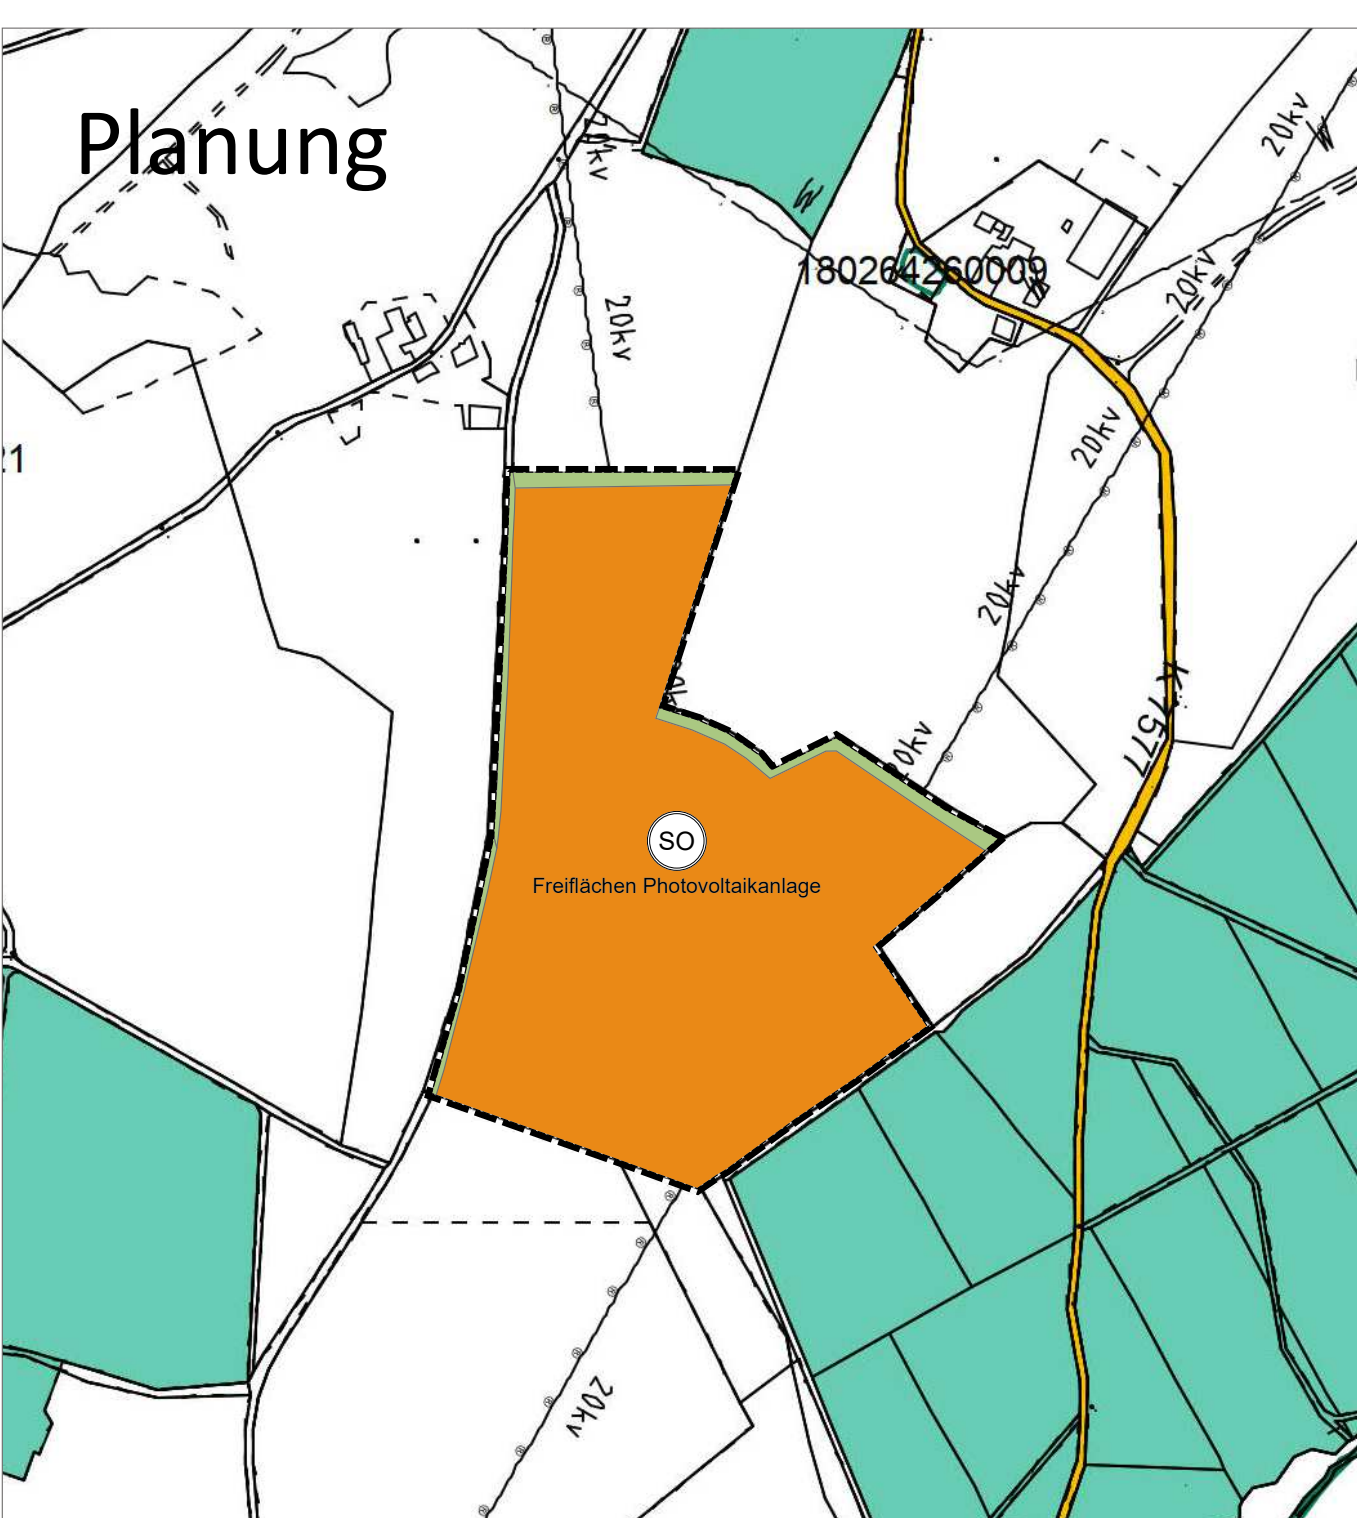


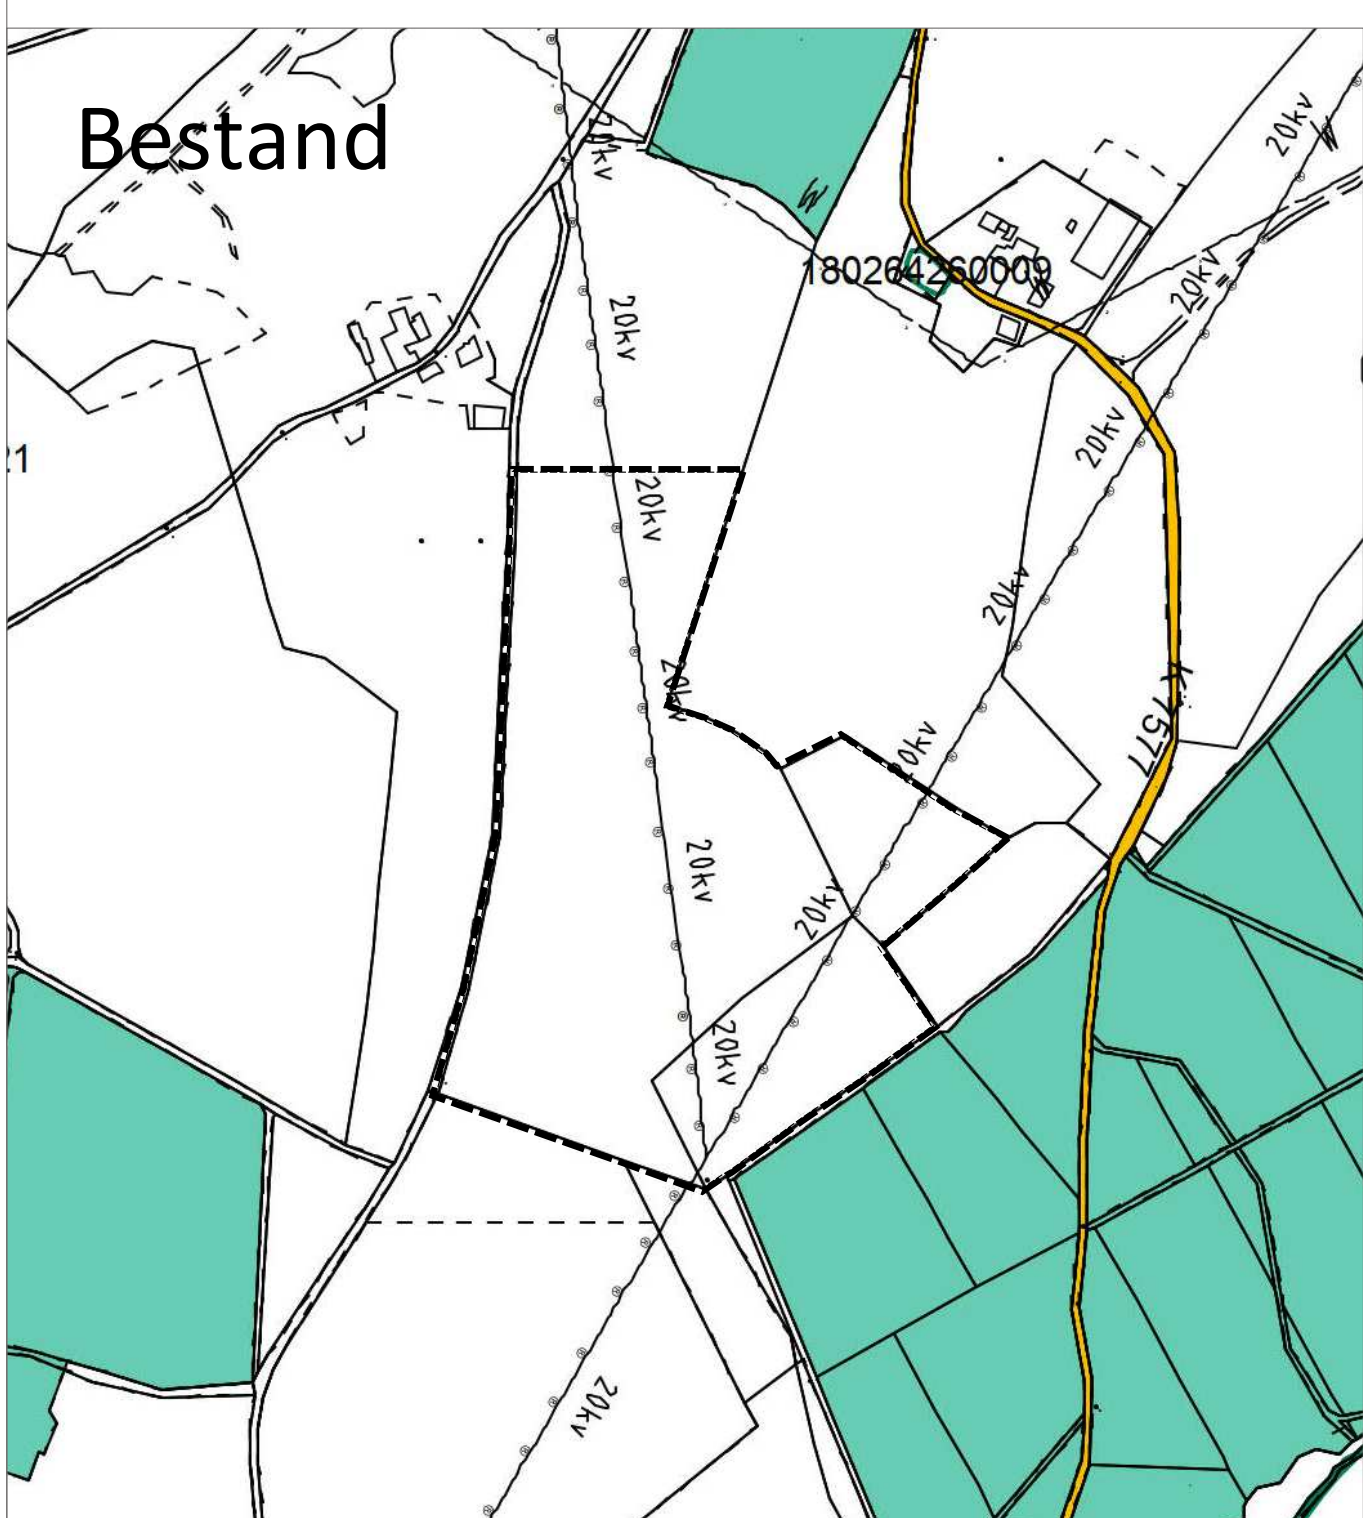

Legende

- Änderungsbereich
- Feldweg
- Elektroleitung 20kv

Legende

- Änderungsbereich
- Sondergebiet Freiflächen Photovoltaikanlage
- Eingrünung

Verfahrensvermerke 3. Flächennutzungsplanänderung

- Die Verbandsversammlung der vereinbarten Verwaltungsgemeinschaft Rot an der Rot / Tannheim hat in der Sitzung vom die Aufstellung der 3. Flächennutzungsplanänderung beschlossen. Der Aufstellungsbeschluss wurde am ortsüblich bekannt gemacht.
- Die frühzeitige Öffentlichkeitsbeteiligung gemäß § 3 Abs. 1 BauGB mit öffentlicher Darlegung und Anhörung für den Vorentwurf der 3. Flächennutzungsplanänderung in der Fassung vom hat in der Zeit vom bis stattgefunden.
- Die frühzeitige Beteiligung der Behörden und sonstigen Träger öffentlicher Belange gemäß § 4 Abs. 1 BauGB für den Vorentwurf der 3. Flächennutzungsplanänderung in der Fassung vom hat in der Zeit vom bis stattgefunden.
- Zu dem Entwurf der 3. Flächennutzungsplanänderung in der Fassung vom wurden die Behörden und sonstigen Träger öffentlicher Belange gemäß § 4 Abs. 2 BauGB in der Zeit vom bis beteiligt.
- Der Entwurf der 3. Flächennutzungsplanänderung in der Fassung vom wurde mit der Begründung gemäß § 3 Abs. 2 BauGB in der Zeit vom bis öffentlich ausgelegt.
- Die vereinbarte Verwaltungsgemeinschaft Rot an der Rot / Tannheim hat mit Beschluss der Verbandsversammlung vom die 3. Flächennutzungsplanänderung in der Fassung vom festgestellt.

Rot an der Rot , den

Bürgermeisterin Irene Brauchle

Tannheim , den

Bürgermeister Thomas Wonhas

- Die das Landratsamt hat die 3. Flächennutzungsplanänderung mit Bescheid vom AZ gemäß § 6 BauGB genehmigt.

- Ausgefertigt

Rot an der Rot , den

Bürgermeisterin Irene Brauchle

Tannheim , den

Bürgermeister Thomas Wonhas


- Die Erteilung der Genehmigung der 3. Flächennutzungsplanänderung wurde am gemäß § 6 Abs. 5 BauGB ortsüblich bekannt gemacht. Die 3. Flächennutzungsplanänderung ist damit in Kraft getreten.

Rot an der Rot , den

Bürgermeisterin Irene Brauchle

Tannheim , den

Bürgermeister Thomas Wonhas

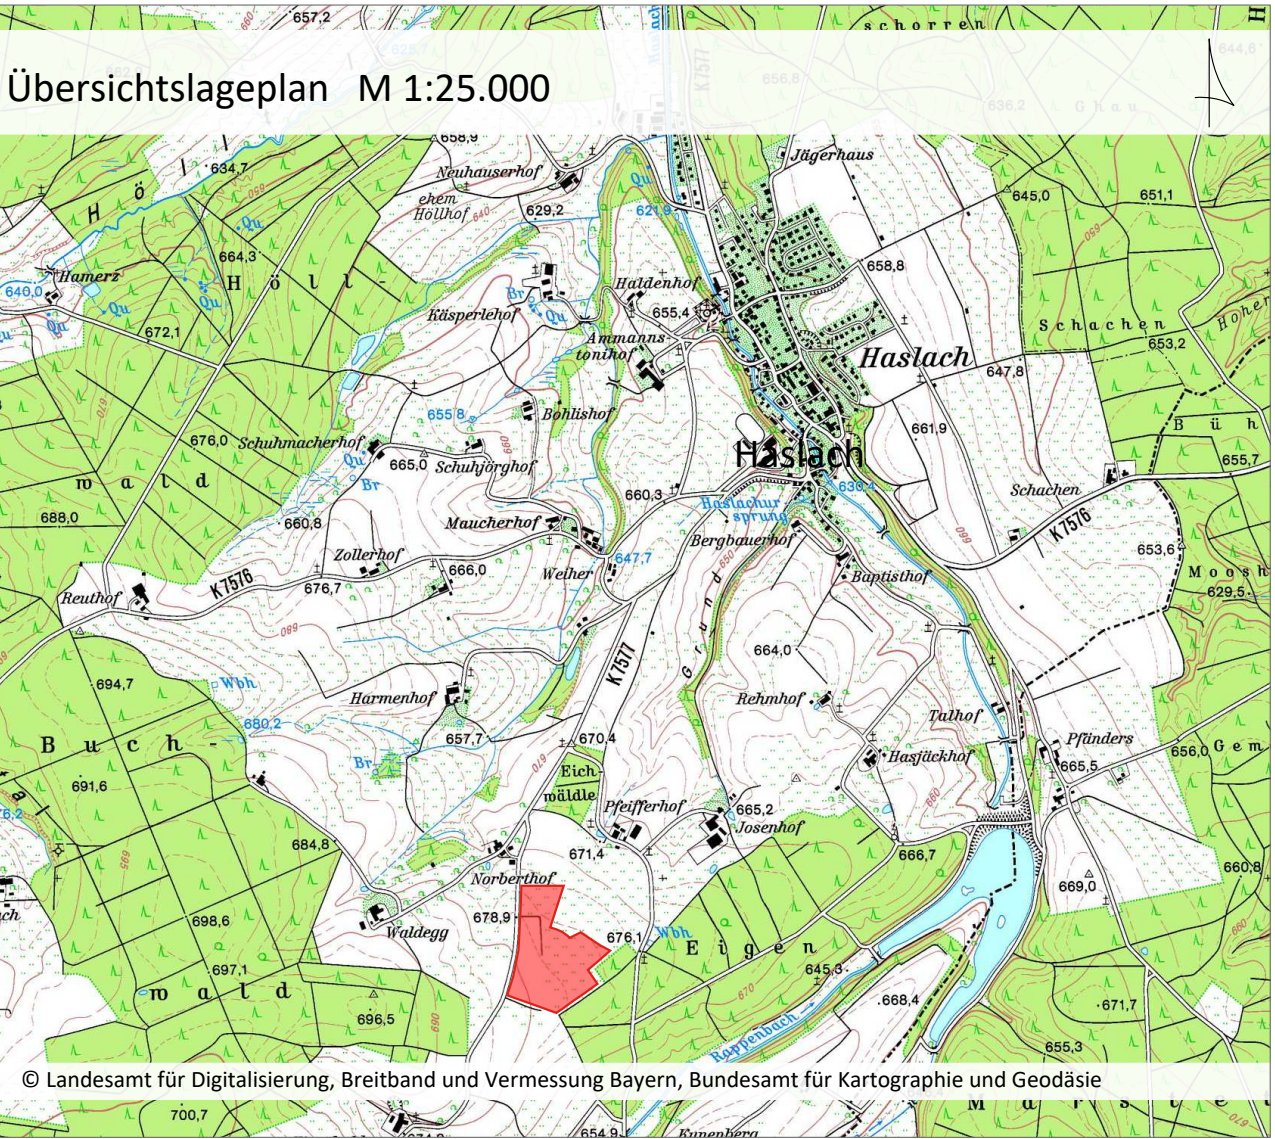

Projekt / Bauvorhaben:

**3. Änderung des Flächennutzungsplans
im Bereich des vorhabenbezogenen Bebauungsplans
"Freiflächenphotovoltaikanlage Haslach"**

Planbezeichnung:
**Zeichnerischer Teil
Entwurf**

Stand:
18.10.2021

Auftraggeber / Bauherr:
**Rot an der Rot
Klosterhof 14
88430 Rot an der Rot**

Maßstab:
1:5.000

LARS
consult

LARS consult Gesellschaft für Planung und
Projektentwicklung mbH
Bahnhofstraße 22 D - 87700 Memmingen
Fon: +49 (0)8331 4904-0 Fax: +49 (0)8331 4904-20
Döllgaststraße 12 D - 86199 Augsburg
Fon: +49 (0)821 455459-0 Fax: +49 (0)821 455459-20

Urheberrechtlich geschützt!
© 2021 LARS consult GmbH
E-Mail: info@lars-consult.de
Web: www.lars-consult.de

Koordinatensystem: ETRS89-UTM-32N

Plot erstellt am: 04.10.2021

Blattgröße: 0.76m x 0.30m = 0.23 m2

Dateipfad: L:\6418 ..W\01-Vorhaben-Erschließungsplan\04-CAD\02-Entwurf\210915-BP-PV-Anlage.dwg