

# Bestand



## Legende

-  Änderungsbereich
-  Gewerbliche Baufläche
-  Alte Umgrenzung von Schutzgebieten und Schutzobjekten im Sinne des Naturschutzrechtes

## Verfahrensvermerke Flächennutzungsplan

1. Der Gemeinderat der Gemeinde Rot an der Rot hat in der Sitzung vom ..... die Aufstellung des Flächennutzungsplanes beschlossen. Der Aufstellungsbeschluss wurde am ..... ortsüblich bekannt gemacht.
2. Die frühzeitige Öffentlichkeitsbeteiligung gemäß § 3 Abs. 1 BauGB mit öffentlicher Darlegung und Anhörung für den Vorentwurf des Flächennutzungsplanes in der Fassung vom ..... hat in der Zeit vom ..... bis ..... stattgefunden.
3. Die frühzeitige Beteiligung der Behörden und sonstigen Träger öffentlicher Belange gemäß § 4 Abs. 1 BauGB für den Vorentwurf des Flächennutzungsplanes in der Fassung vom ..... hat in der Zeit vom ..... bis ..... stattgefunden.
4. Zu dem Entwurf des Flächennutzungsplanes in der Fassung vom ..... wurden die Behörden und sonstigen Träger öffentlicher Belange gemäß § 4 Abs. 2 BauGB in der Zeit vom ..... bis ..... beteiligt.
5. Der Entwurf des Flächennutzungsplanes in der Fassung vom ..... wurde mit der Begründung gemäß § 3 Abs. 2 BauGB in der Zeit vom ..... bis ..... öffentlich ausgelegt.
6. Die Gemeinde Rot an der Rot hat mit Beschluss des Gemeinderats vom ..... den Flächennutzungsplan in der Fassung vom ..... festgestellt.

Gemeinde Rot an der Rot, den .....

(Siegel)

.....  
(Irene Bauchle, Bürgermeisterin)

7. Das Landratsamt hat den Flächennutzungsplan mit Bescheid vom ..... AZ ..... gemäß § 6 BauGB genehmigt.

8. Ausgefertigt

Gemeinde Rot an der Rot, den .....

(Siegel)

.....  
(Irene Bauchle, Bürgermeisterin)


9. Die Erteilung der Genehmigung des Flächennutzungsplanes wurde am ..... gemäß § 6 Abs. 5 BauGB ortsüblich bekannt gemacht. Der Flächennutzungsplan ist damit in Kraft getreten.

Gemeinde Rot an der Rot, den .....

(Siegel)

.....  
(Irene Bauchle, Bürgermeisterin)


# Planung

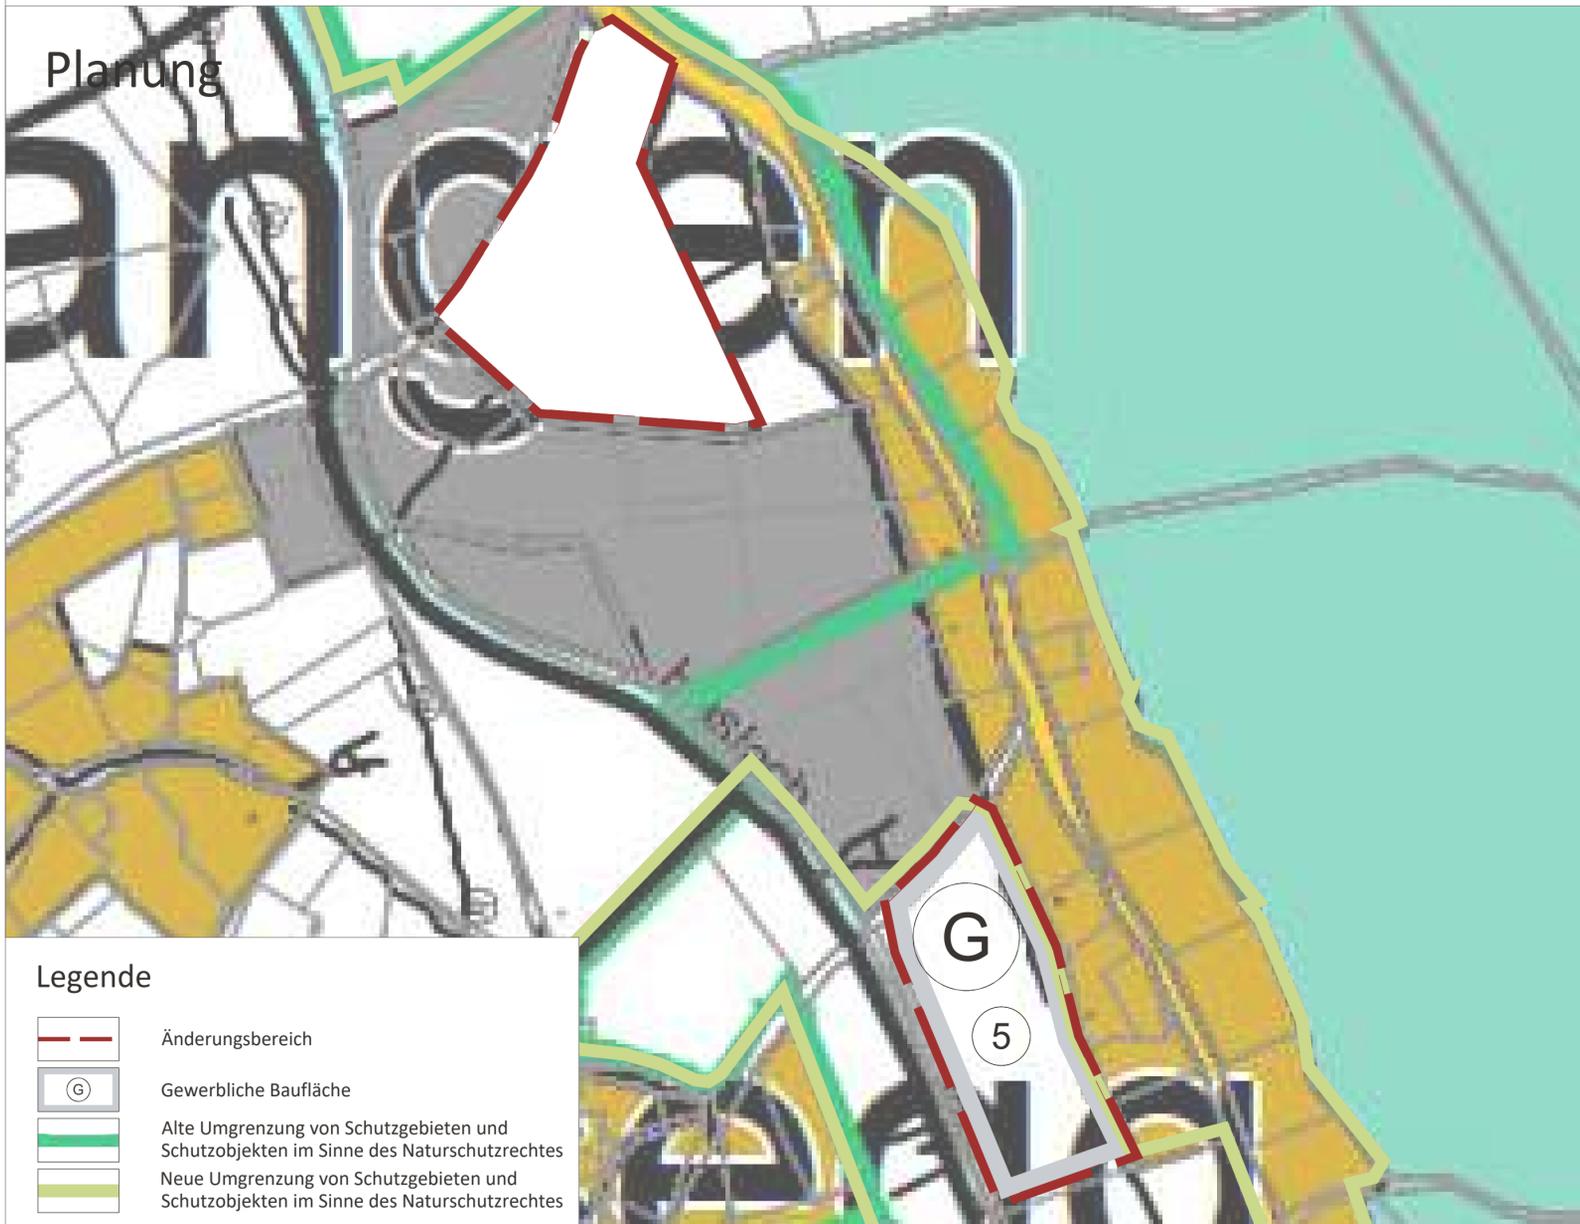

## Legende

-  Änderungsbereich
-  Gewerbliche Baufläche
-  Alte Umgrenzung von Schutzgebieten und Schutzobjekten im Sinne des Naturschutzrechtes
-  Neue Umgrenzung von Schutzgebieten und Schutzobjekten im Sinne des Naturschutzrechtes

## Übersichtslageplan M 1:75.000

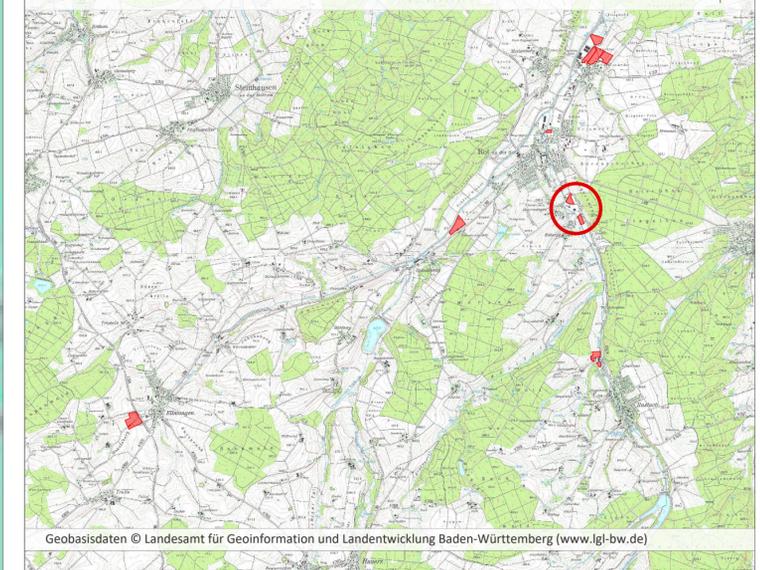

Projekt / Bauvorhaben:  
**4. Änderung des Flächennutzungsplanes**  
GVV Rot an der Rot - Tannheim

Planbezeichnung:  
Zeichnerischer Teil  
Entwurf

Sitzungsdatum:  
24.07.2023

Auftraggeber / Bauherr:  
Gemeinde Rot an der Rot  
Klosterhof 14  
88430 Rot an der Rot

Maßstab:  
1:2.000

Projekt Nr.: 6396  
Bearbeiter/in: CWA/JKR  
Datum: 27.06.2023

**LARS**  
consult

LARS consult Gesellschaft für Planung und Projektentwicklung mbH  
Bahnhofstraße 22 D - 87700 Memmingen  
Döllgaststraße 12 D - 86199 Augsburg  
Fon: +49 (0)8331 4904-0 Fax: +49 (0)821 455459-0  
Fax: +49 (0)8331 4904-20 Fax: +49 (0)821 455459-20

Urheberrechtlich geschützt!  
© 2023 LARS consult GmbH  
E-Mail: info@lars-consult.de  
Web: www.lars-consult.de

Koordinatensystem: ETRS89\_UTM-32N

Plot erstellt am: 06.07.2023

Blattgröße: 0.58m x 0.58m = 0.34 m2

Dateipfad: L:\6396\_ung\01-Ausweisung gewerbl Baufl\04-CAD\02-Entwurf\230706\_6396\_E\_3FNPae.dwg