



Schalltechnische Untersuchung Gemeinde Rot an der Rot Bebauungsplan "Mönchsroth"

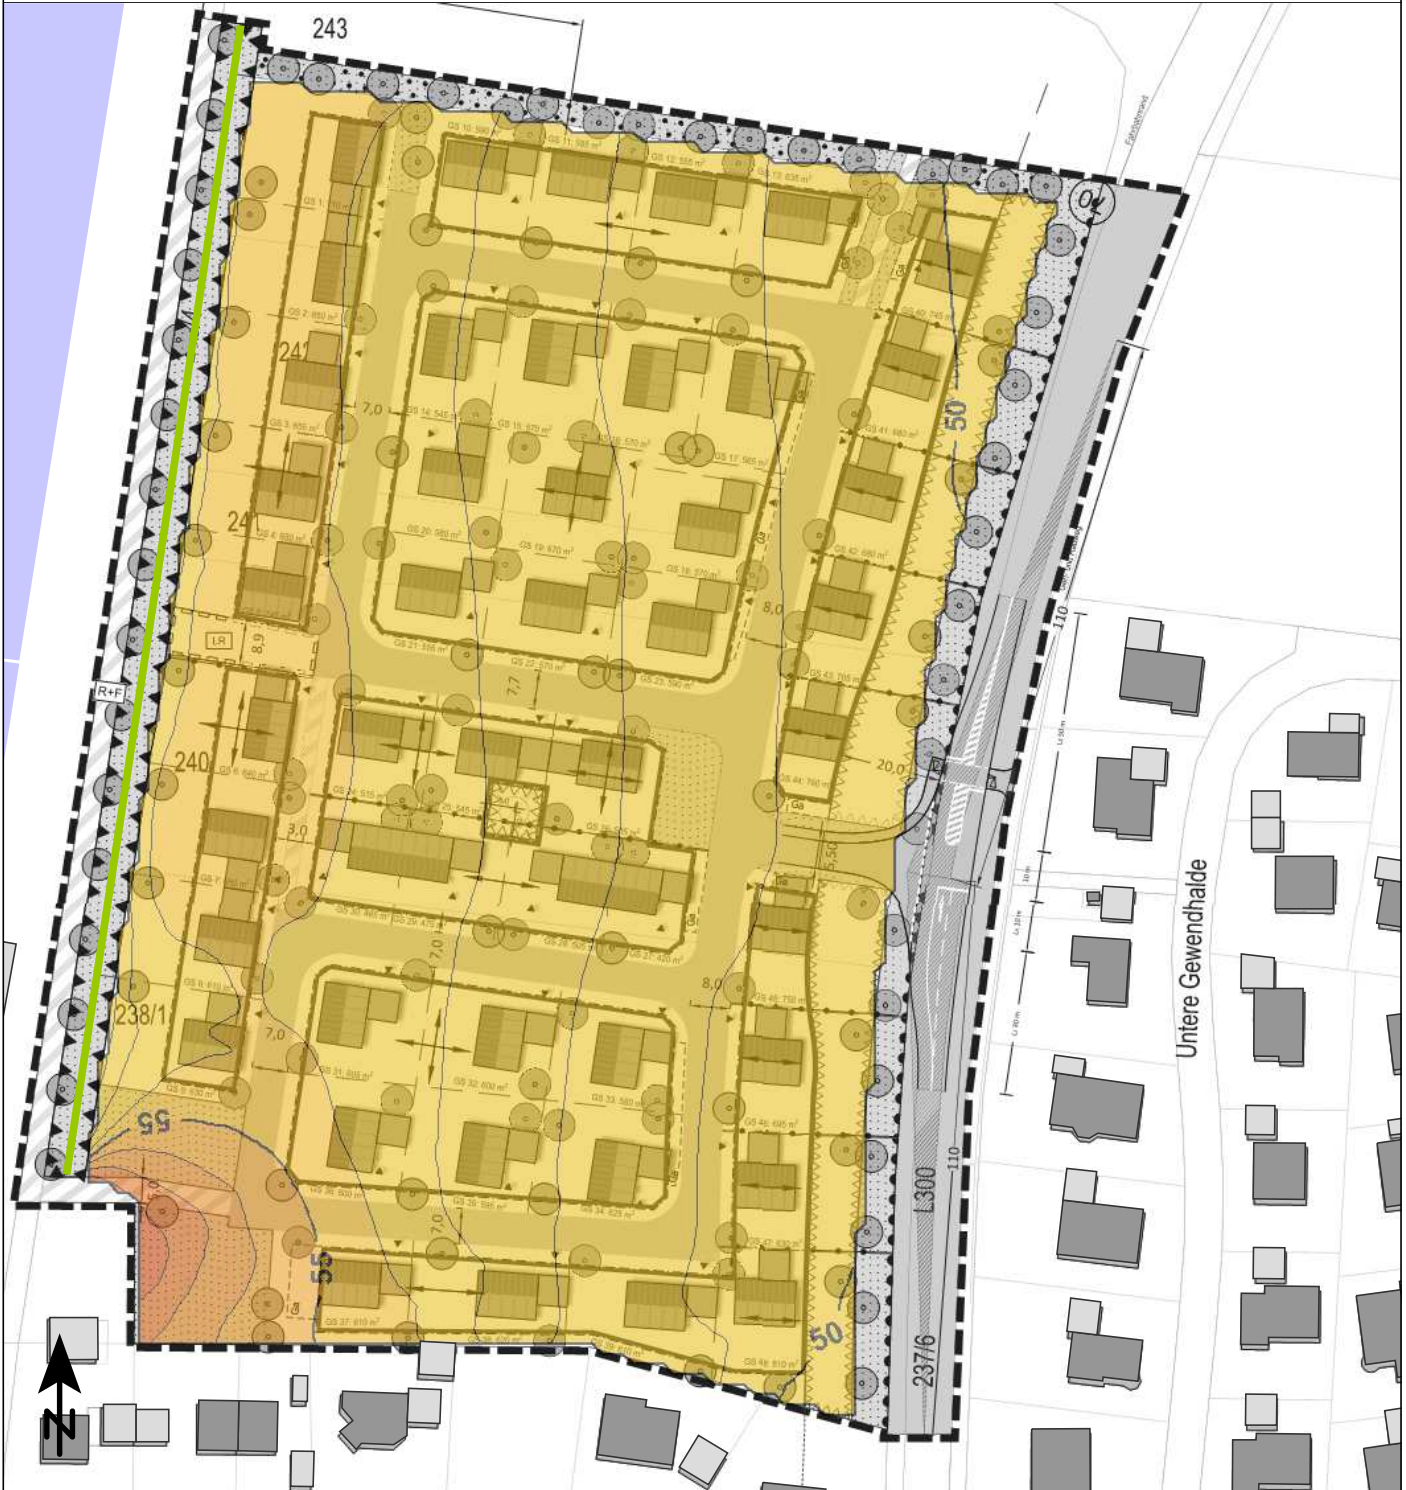

Zeichenerklärung

- Rechengebiet Lärm
- Hauptgebäude
- Nebengebäude
- Flächenquelle
- Wand h = 6,5 m
ü. GOK

Pegelwerte in dB(A)

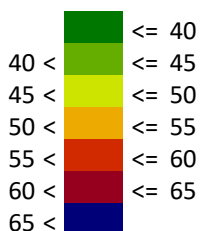

Rasterlärmkarte Gewerbelärm mit Schallschutz,
Tagzeitraum, 5 m ü. GOK, 2 m x 2 m
Beurteilung nach TA Lärm

Maßstab: 1:1500
Bearbeitungsstand: 01/2022
Projekt: 2018 1077

Anlage 7.1

Auftraggeber:

Gemeinde Rot a. d. Rot
Klosterhof 14
88430 Rot a. d. Rot

Auftragnehmer:

em plan
Planung + Beratung
im Immissionsschutz
Westheimer Straße 22
86356 Neusäß
0821/455 179 0
info@em-plan.com